



Mollardgasse 11

EG / OG1 / OG2


TOP 04

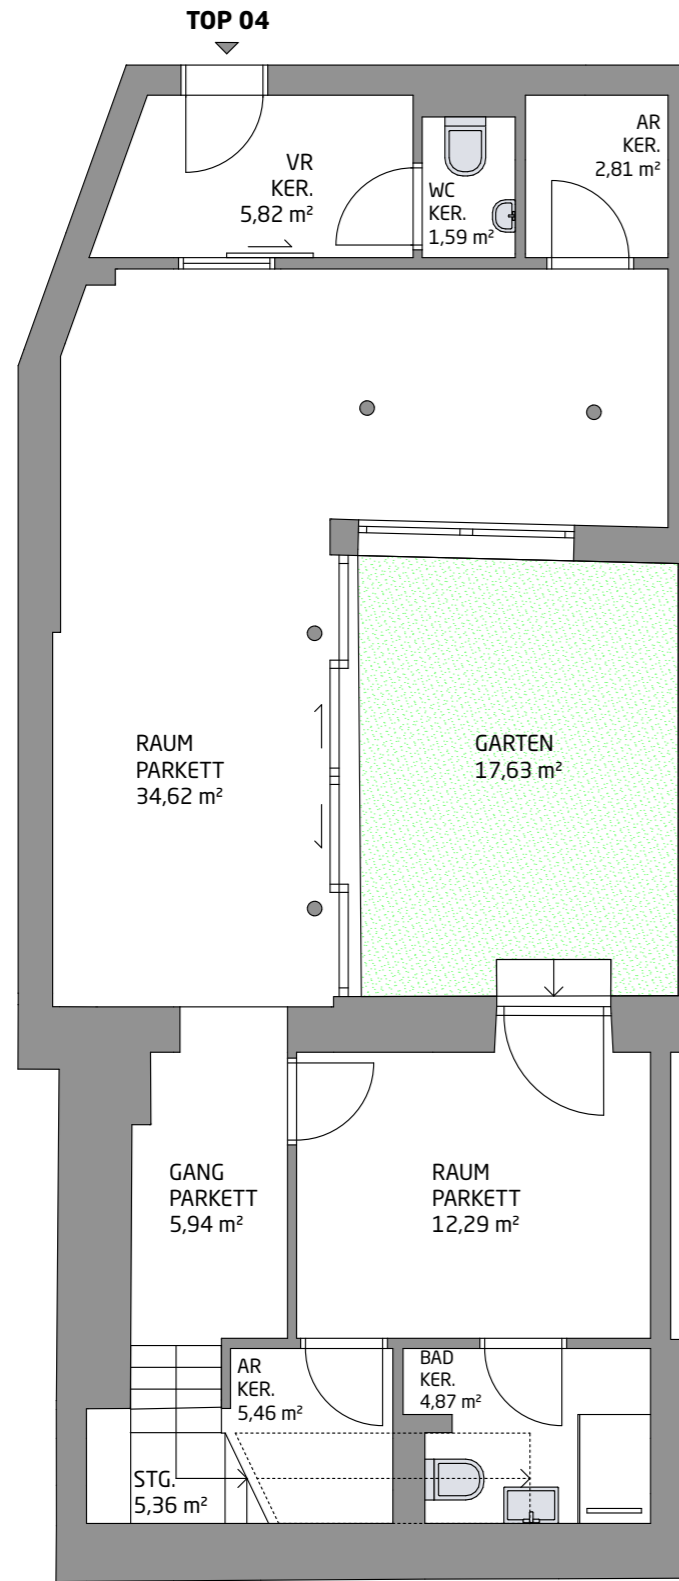

EG

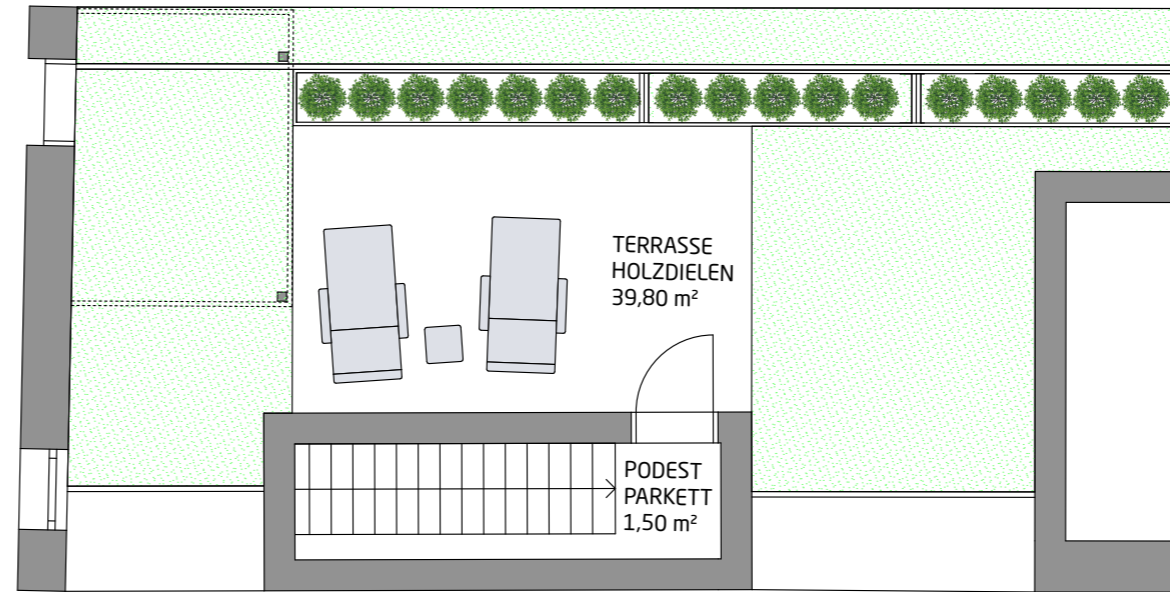

OG 2

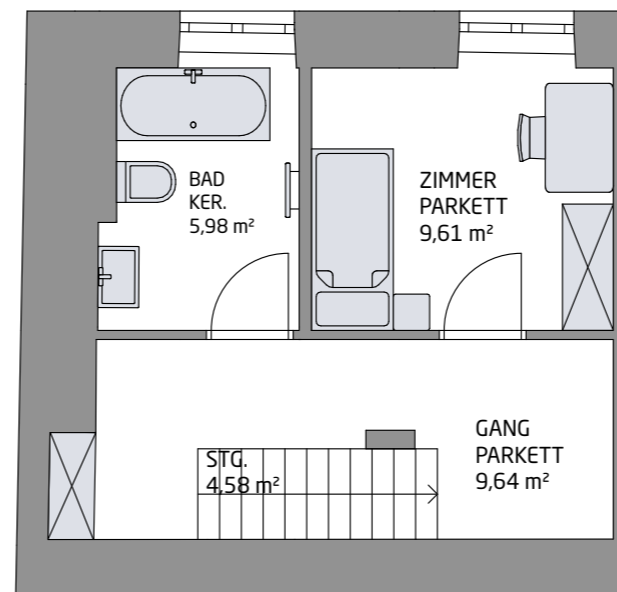

OG 1

aeterna Immobilien GmbH

Teinfaltstrasse 8/5.01
1010 Wien

Kundenbüro:

Martinstraße 10

1180 Wien

tel. +43 (0) 1 235 00 88

BAUVORHABEN

Mollardgasse 11

1060 Wien



TOP 04

Lage: EG/OG1/OG2

Wohnfläche: 110,07 m²

Terrasse: 39,80 m²

Garten: 17,63 m²

Unverbindliche Plankopie. Änderungen während der Bauausführung, infolge Behördenauflagen, haustechnischer und konstruktiver Maßnahmen vorbehalten.

Längen-, Höhen- und Flächenangaben entsprechen den Rohbaumaßen.

Baubliche Toleranzen sind zulässig.

Dieser Plan ist nicht für die Bestellung von Einbaumöbeln verwendbar.

Naturmasse erforderlich!

Die Einrichtung ist illustrativ dargestellt und wird nicht geliefert.

Wandbeläge, Elektro-, Sanitär- und sonstige Ausstattung laut gültiger

Ausstattungsbeschreibung.

Datum: 10.06.2020

